


附件4

农村房屋坡屋顶及楼顶遮雨棚 建设标准平面示意图 (征求意见稿)

2023年4月


1.1 坡屋顶（有女儿墙）

屋顶原有女儿墙，以女儿墙做起坡点（女儿墙不高于1.5米），坡屋顶最高点不得高于2.2米，坡屋顶投影面积不少于70%的屋顶面积，且坡屋顶四周必须封闭全包。

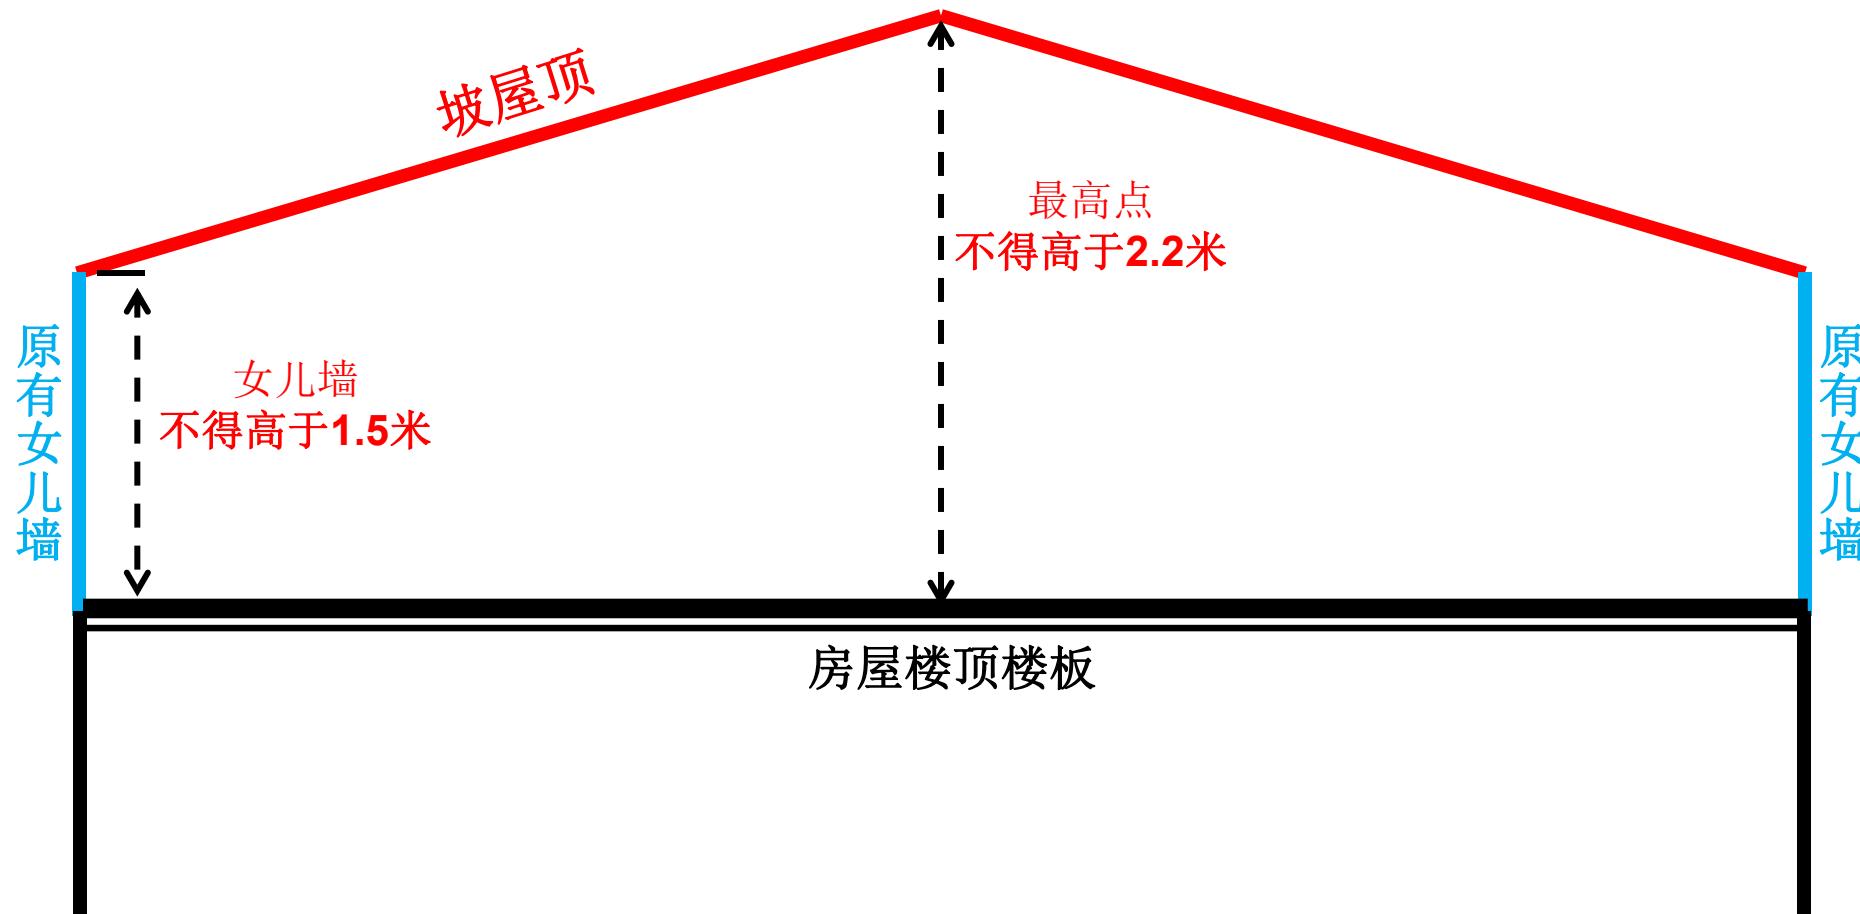

1.2 坡屋顶（无女儿墙）

屋顶无女儿墙，起坡点不得高于0.5米，坡屋顶最高点不得高于2.2米，坡屋顶投影面积不少于70%的屋顶面积，且坡屋顶四周必须封闭全包。

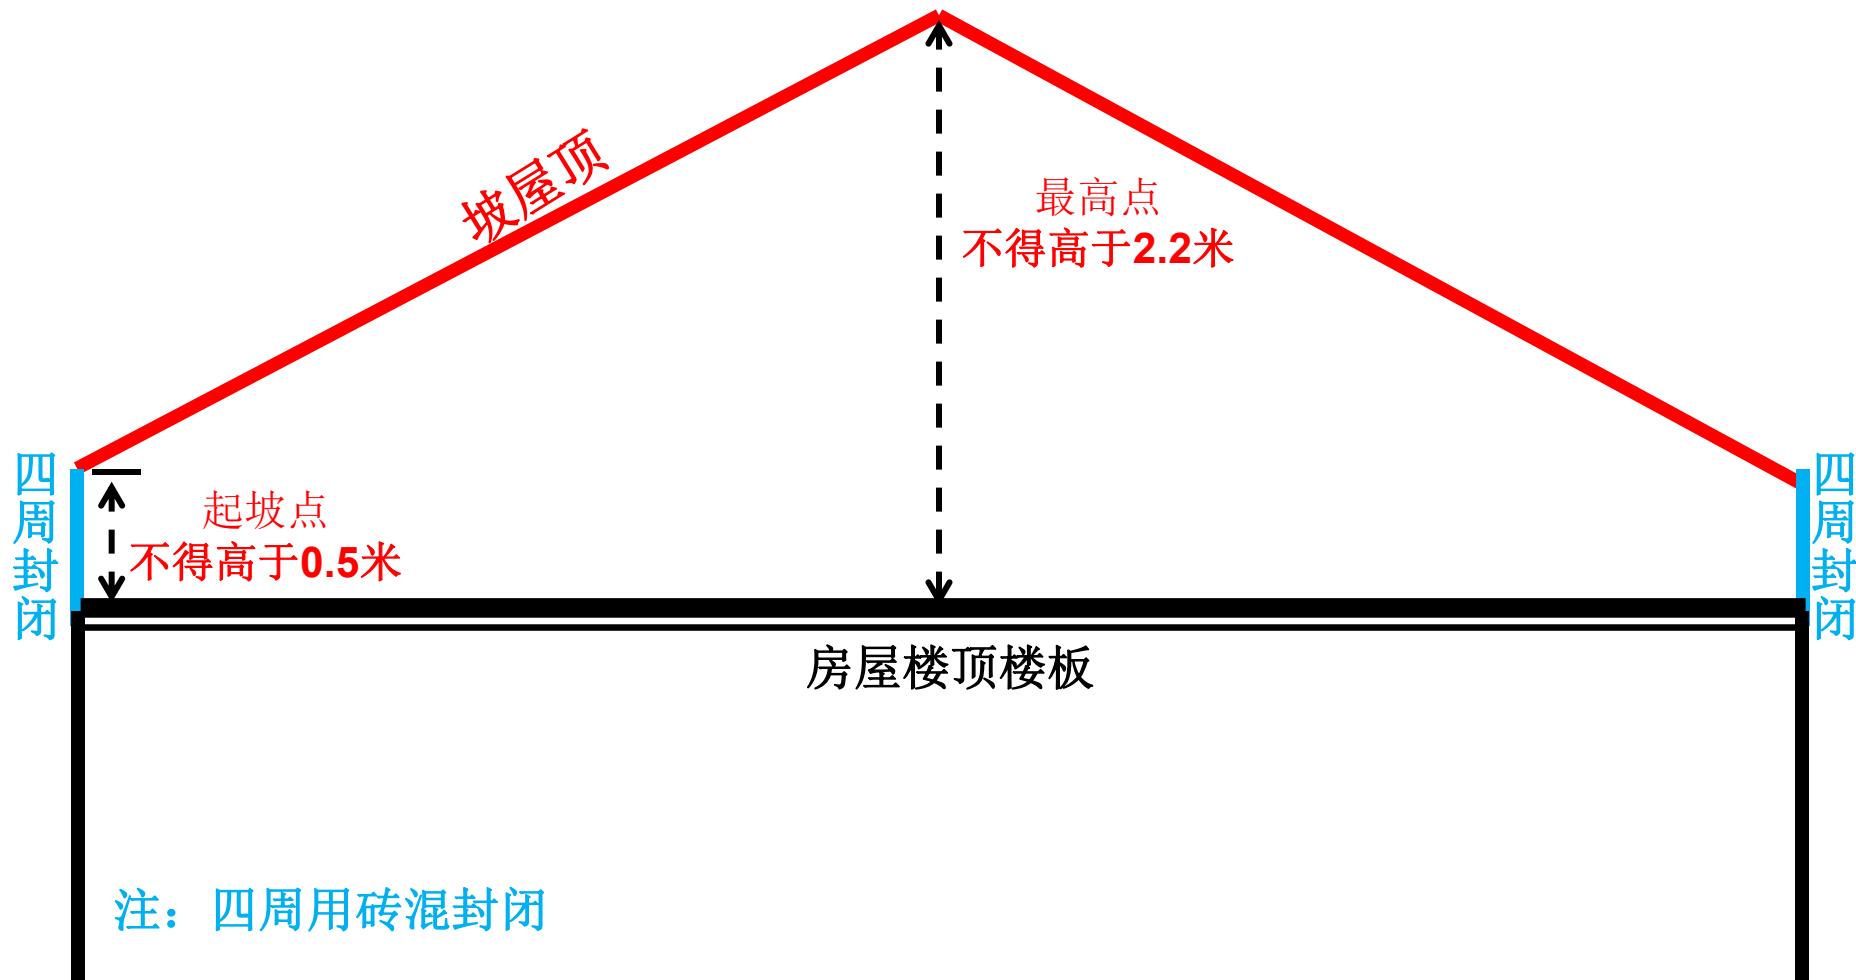


2.1 遮雨棚（有女儿墙）

屋顶有女儿墙（不高于1.5米），遮雨棚高度不得高于原有女儿墙。



2.2 遮雨棚（无女儿墙）

无女儿墙的需贴合楼板搭盖遮雨棚，高度不得高于0.5米。

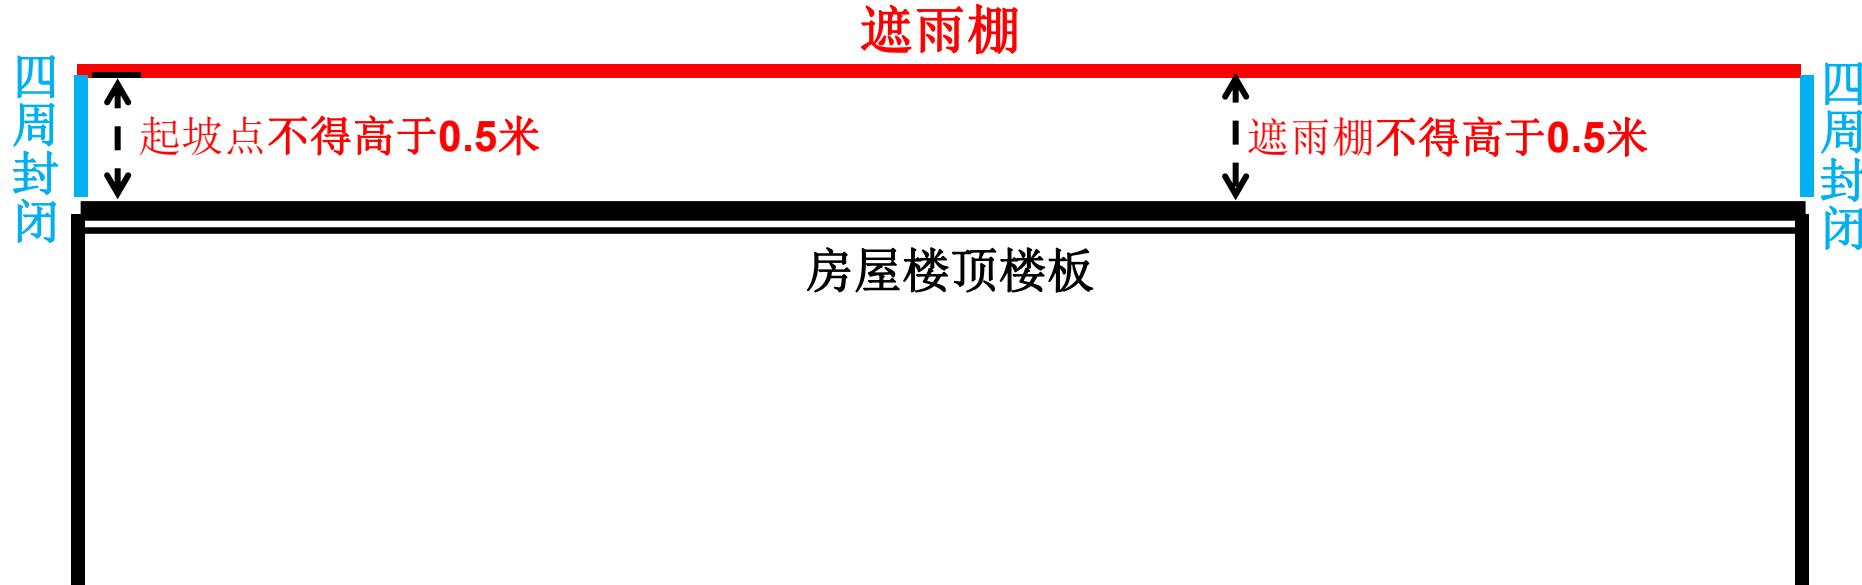

注：四周用砖混封闭