


厦门市勘测定界图

编号: 4010120200198

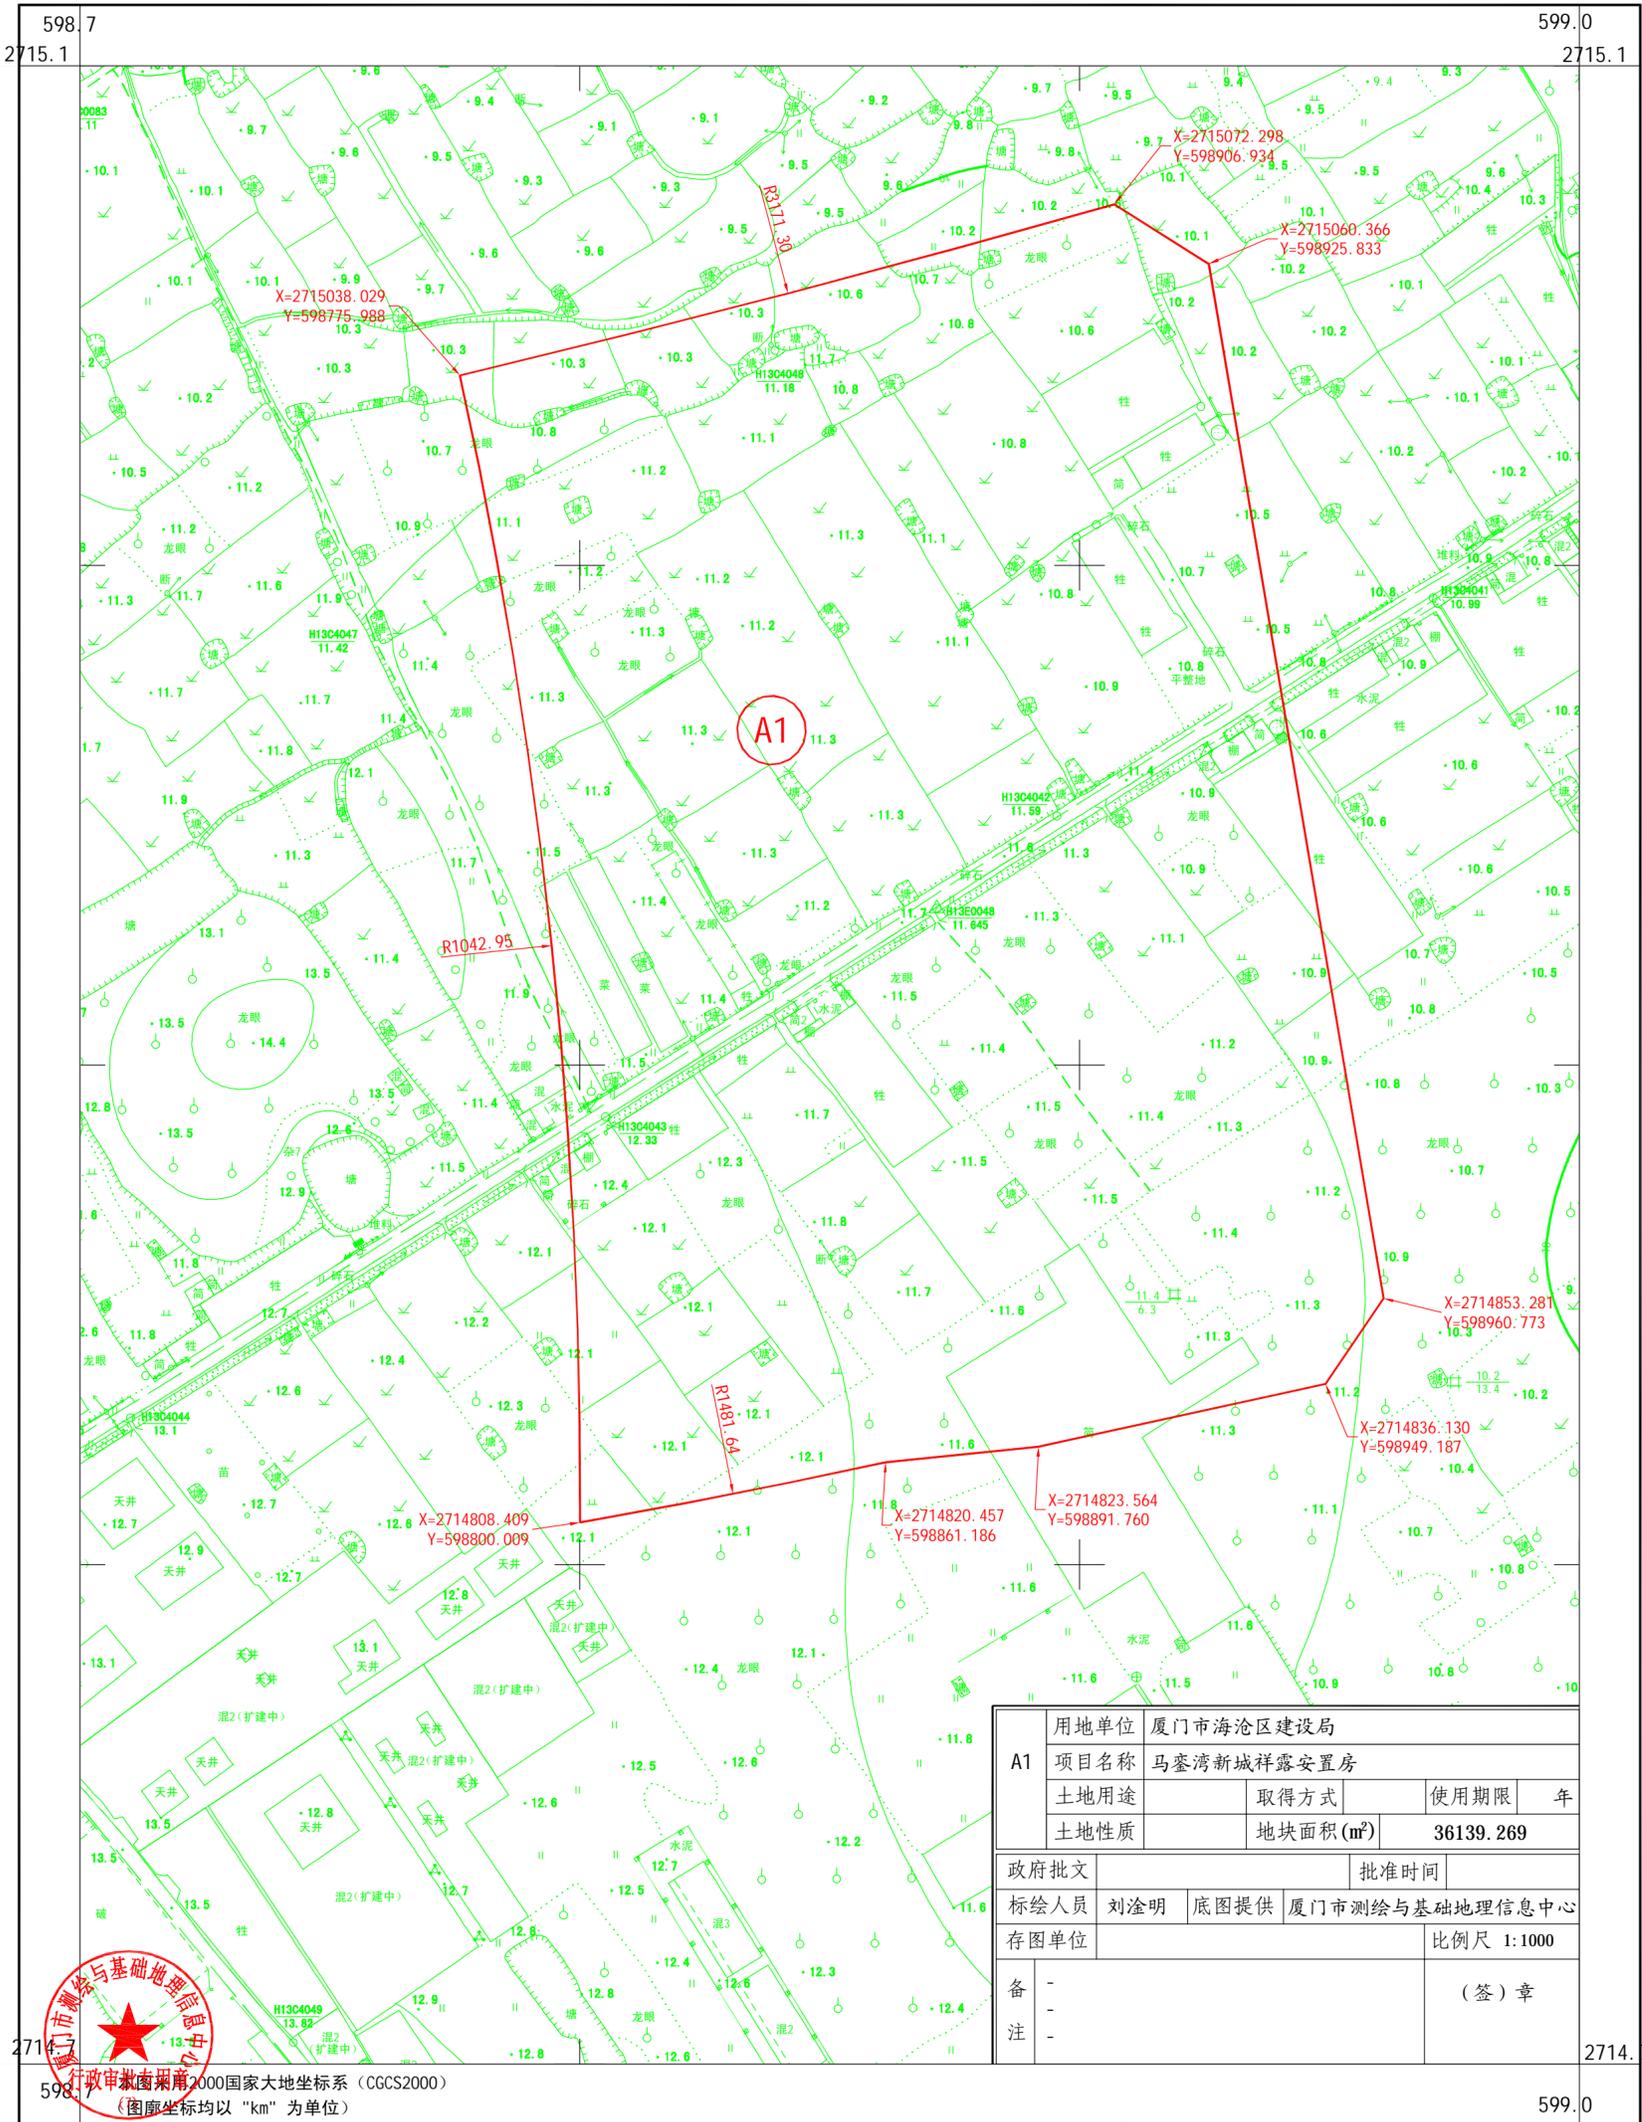

A1	用地单位	厦门市海沧区建设局		
	项目名称	马銮湾新城祥露安置房		
	土地用途	取得方式	使用期限	年
	土地性质	地块面积(m ²)	36139.269	
政府批文			批准时间	
标绘人员	刘淦明	底图提供	厦门市测绘与基础地理信息中心	
存图单位				比例尺 1:1000
备注				(签)章